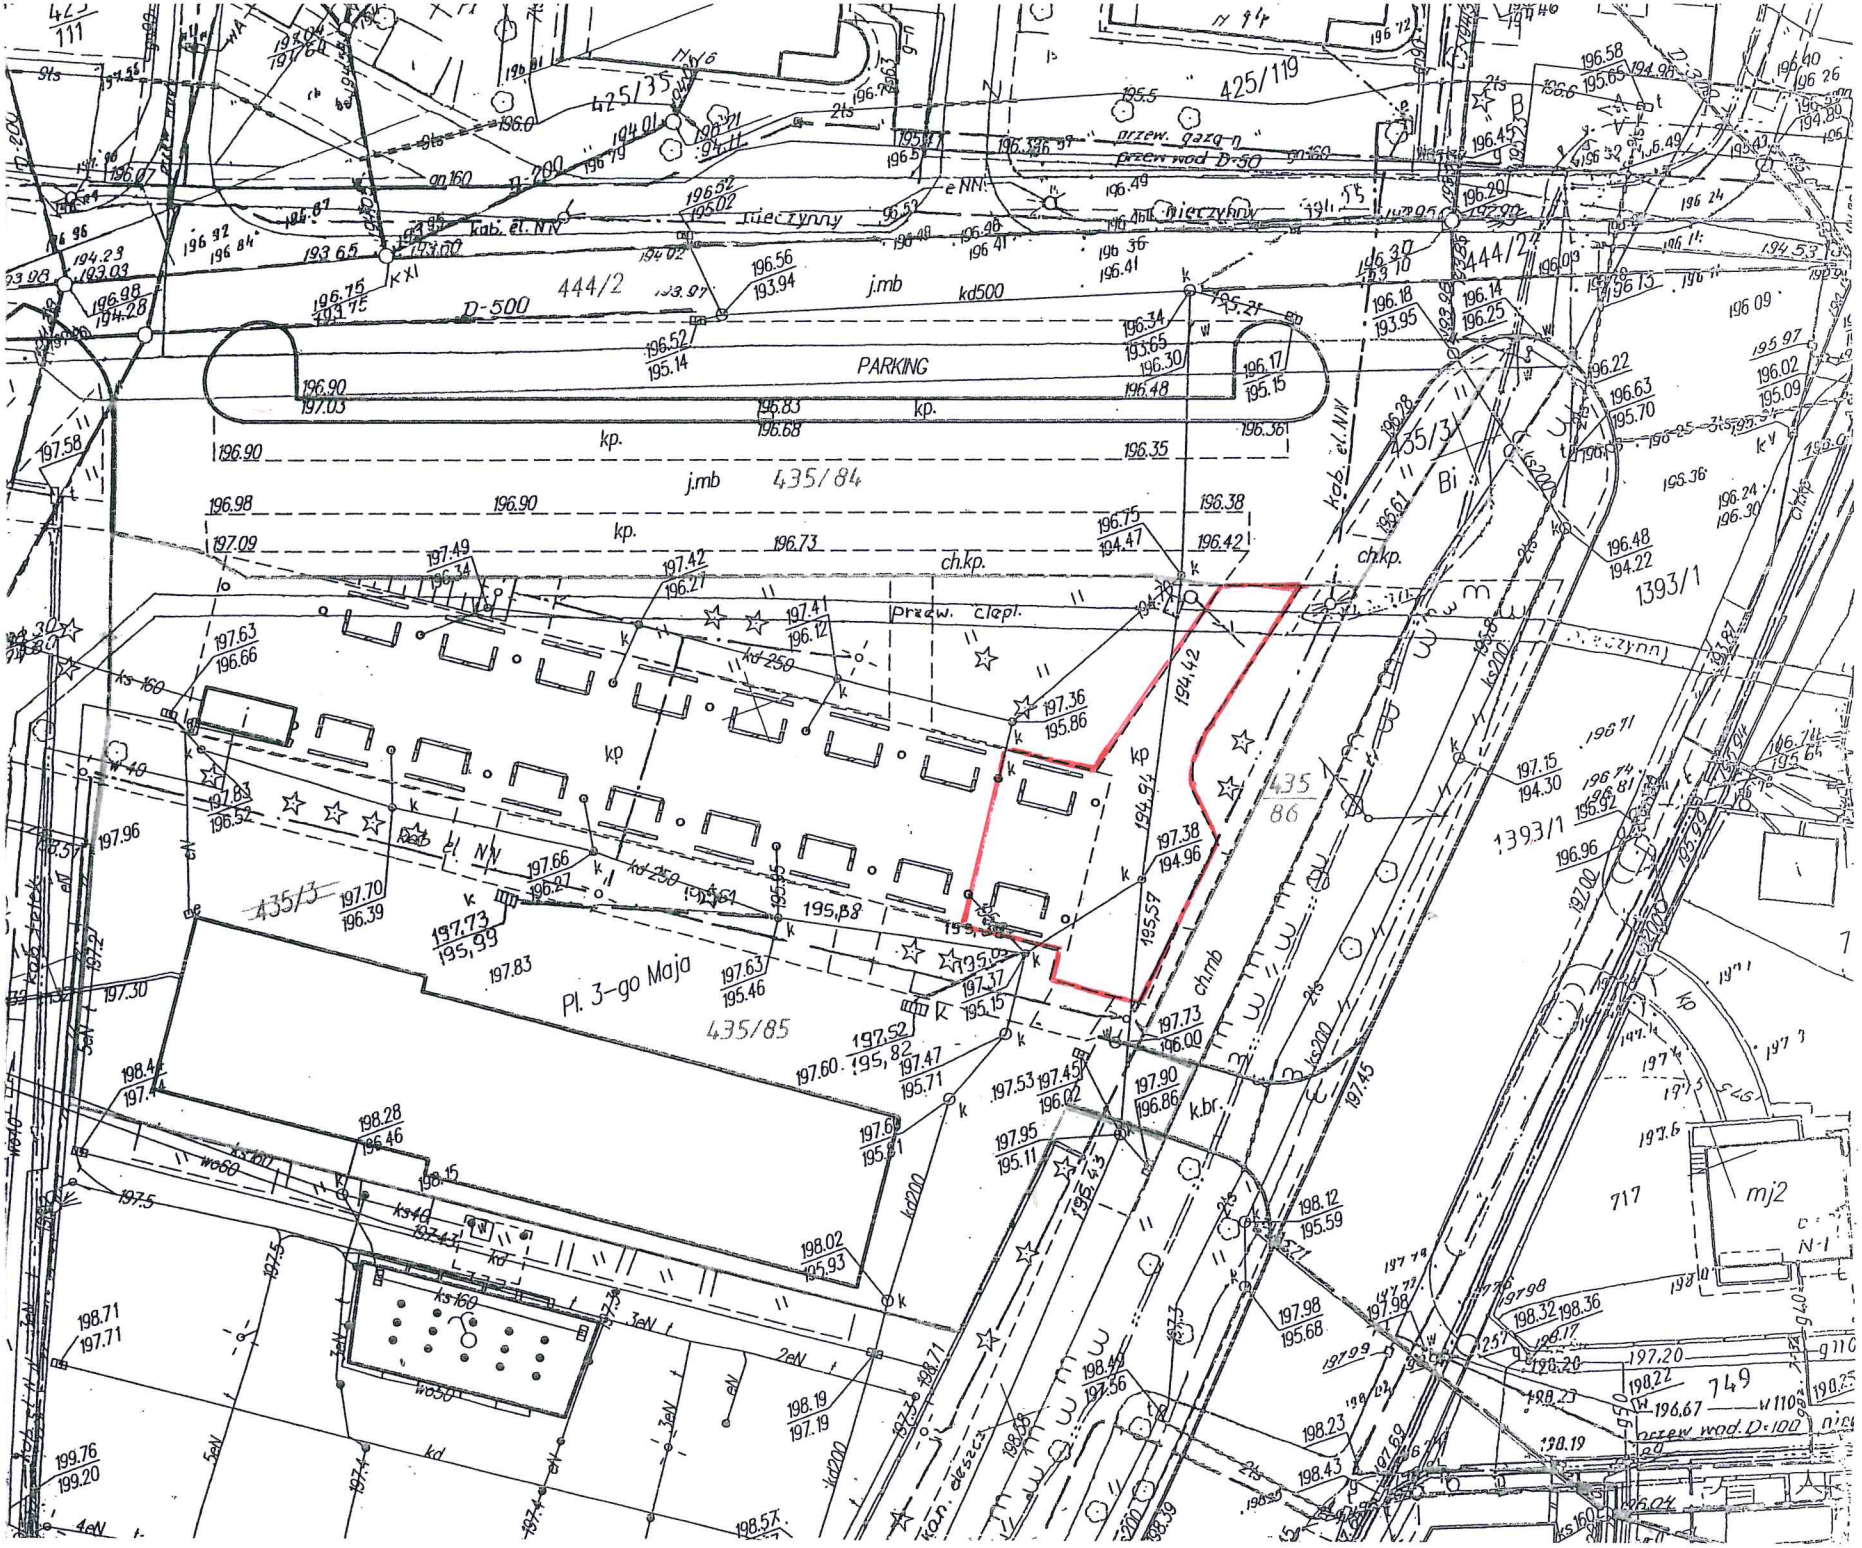
425/119
425/35
444/2
D-500
PARKING
j.mb
kd500
kp.
435/84
ch.kp.
przew. ciepl.
435/3
Pl. 3-go Maja
435/85
435/86
1393/1
ch.mb
k.br.
mj2
717
749
przew. wod. D-100